


Отделочный план 1-го этажа.

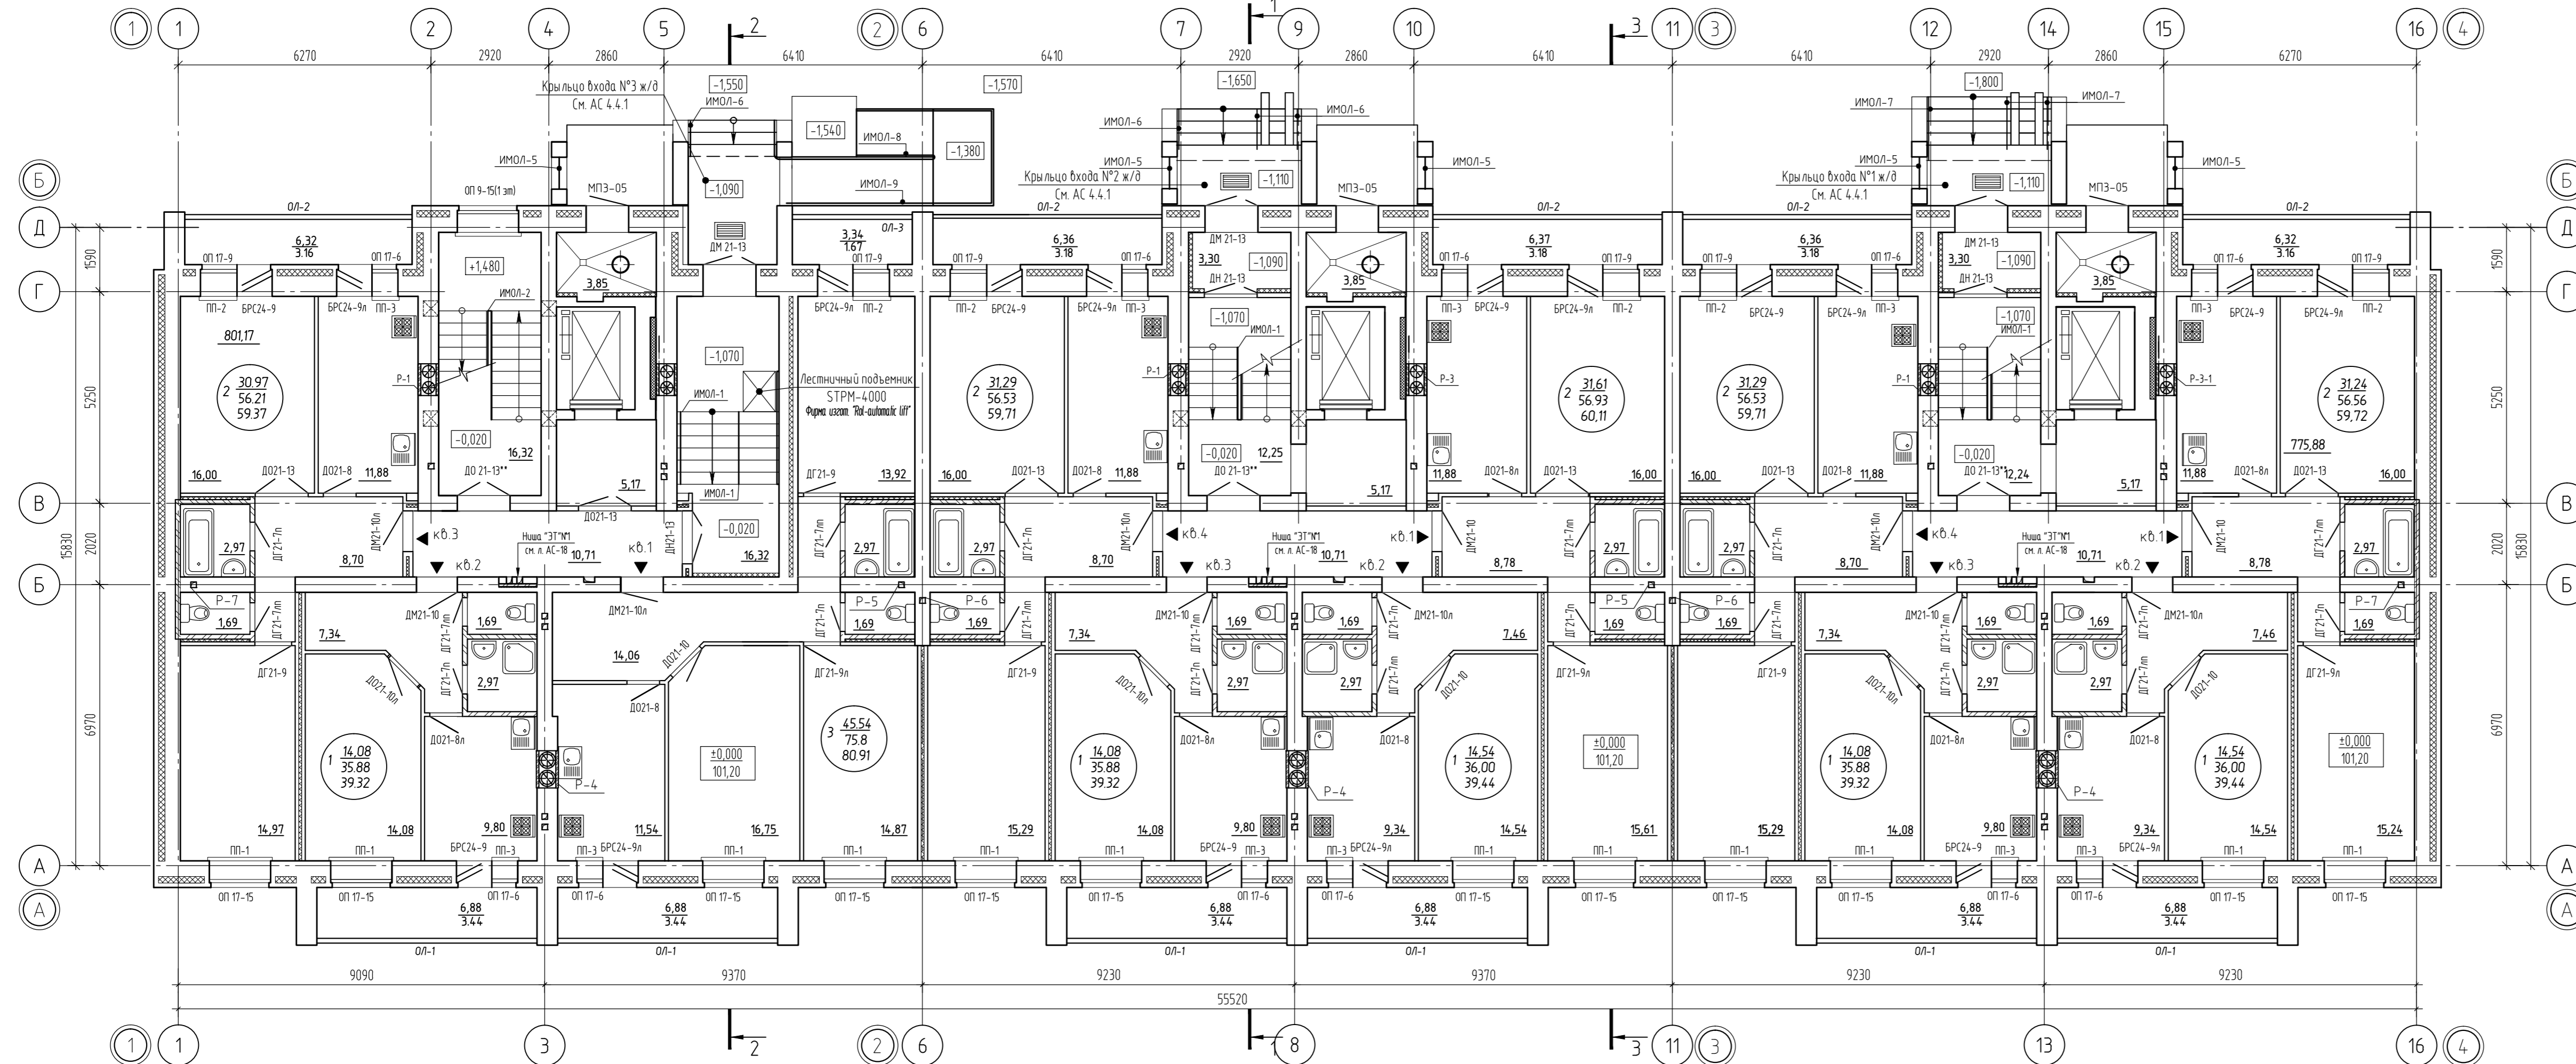

Показатели на один этаж подъезд №3 в осях "1"-2"

Характеристика	Количество, м ²			
	кв.1 Эком.	кв.2 Ком.	кв.3 Ком.	Всего на этаж
Жилая площадь	45.54	14.08	30.97	90.59
Общая площадь без учёта лоджий (квартир)	75.80	35.88	56.21	167.89
Общая площадь с учётом лоджий (квартир)	80.91	39.32	59.37	179.604

Показатели на один этаж подъезд №2 в осях "2"-3"

Характеристика	Количество, м ²			
	кв.1 2ком.	кв.2 1ком.	кв.3 1ком.	Всего на этаж
Жилая площадь	31.61	14.54	14.08	31.29
Общая площадь без учёта лоджий (квартир)	56.93	36.00	35.88	56.53
Общая площадь с учётом лоджий (квартир)	60.11	39.44	39.32	59.71

Показатели на один этаж подъезд №1 в осях "3"-4"

Характеристика	Количество, м ²			
	кв.1 2ком.	кв.2 1ком.	кв.3 1ком.	Всего на этаж
Жилая площадь	31.24	14.54	14.08	31.29
Общая площадь без учёта лоджий (квартир)	56.56	36.00	35.88	56.53
Общая площадь с учётом лоджий (квартир)	59.72	39.44	39.32	59.71

1. Видимость отделки жилого дома см. лист С-24-С-25
2. Сводную спецификацию изделий см. лист С-9-С-23
3. Узлы утепления наружных стен разработаны на л. АС-64-АС-65
Узлы утепления тамбура разработаны на л. АС-66
4. Двери со значком (*) в электроштыбные и кладовые выполнить металлические противопожарные сертифицированные второго типа со степенью огнестойкости Е1 30.
5. Двери лестничной клетки замаркированные со значком (**) должны быть с армированным стеклом, оборудованы приборами самозакрывания с доводчиком и уплотняющими прокладками.
6. Перед заказом оконных и дверных блоков, витражного остекления произвести обмер оконных и дверных проемов.
7. Зазор между поручнями ограждений лестничных маршей в плане выполнить шириной в свету не менее 75мм.

767-АС 4.2.1				Заказчик: ЗАО "ПКМ-З"	
Многоквартирный жилой дом поз. 19 в квартале, ограниченном улицами Строителей, Фестивальная, Анникова в г. ошкар-Оле, РМЗ.					
Изм.	К.уч.	Лист	Изд.	Подпись	Дата
	Разработ.	Лебедев			
	Проверил	Говарков			
	Рук. груп.	Чуняева			
	ГИП	Говарков			
	Н. контр.	Киреева			
	Директор	Судоров			
Отделочный план 1-го этажа				Стадия	Лист
				Р.Д.	Листов
				АС-4	
ООО "Проектное управление "Парус"					

Согласовано

Взам. инж. Н

Подпись и дата

Инж. Н погр.