


План 1-го этажа

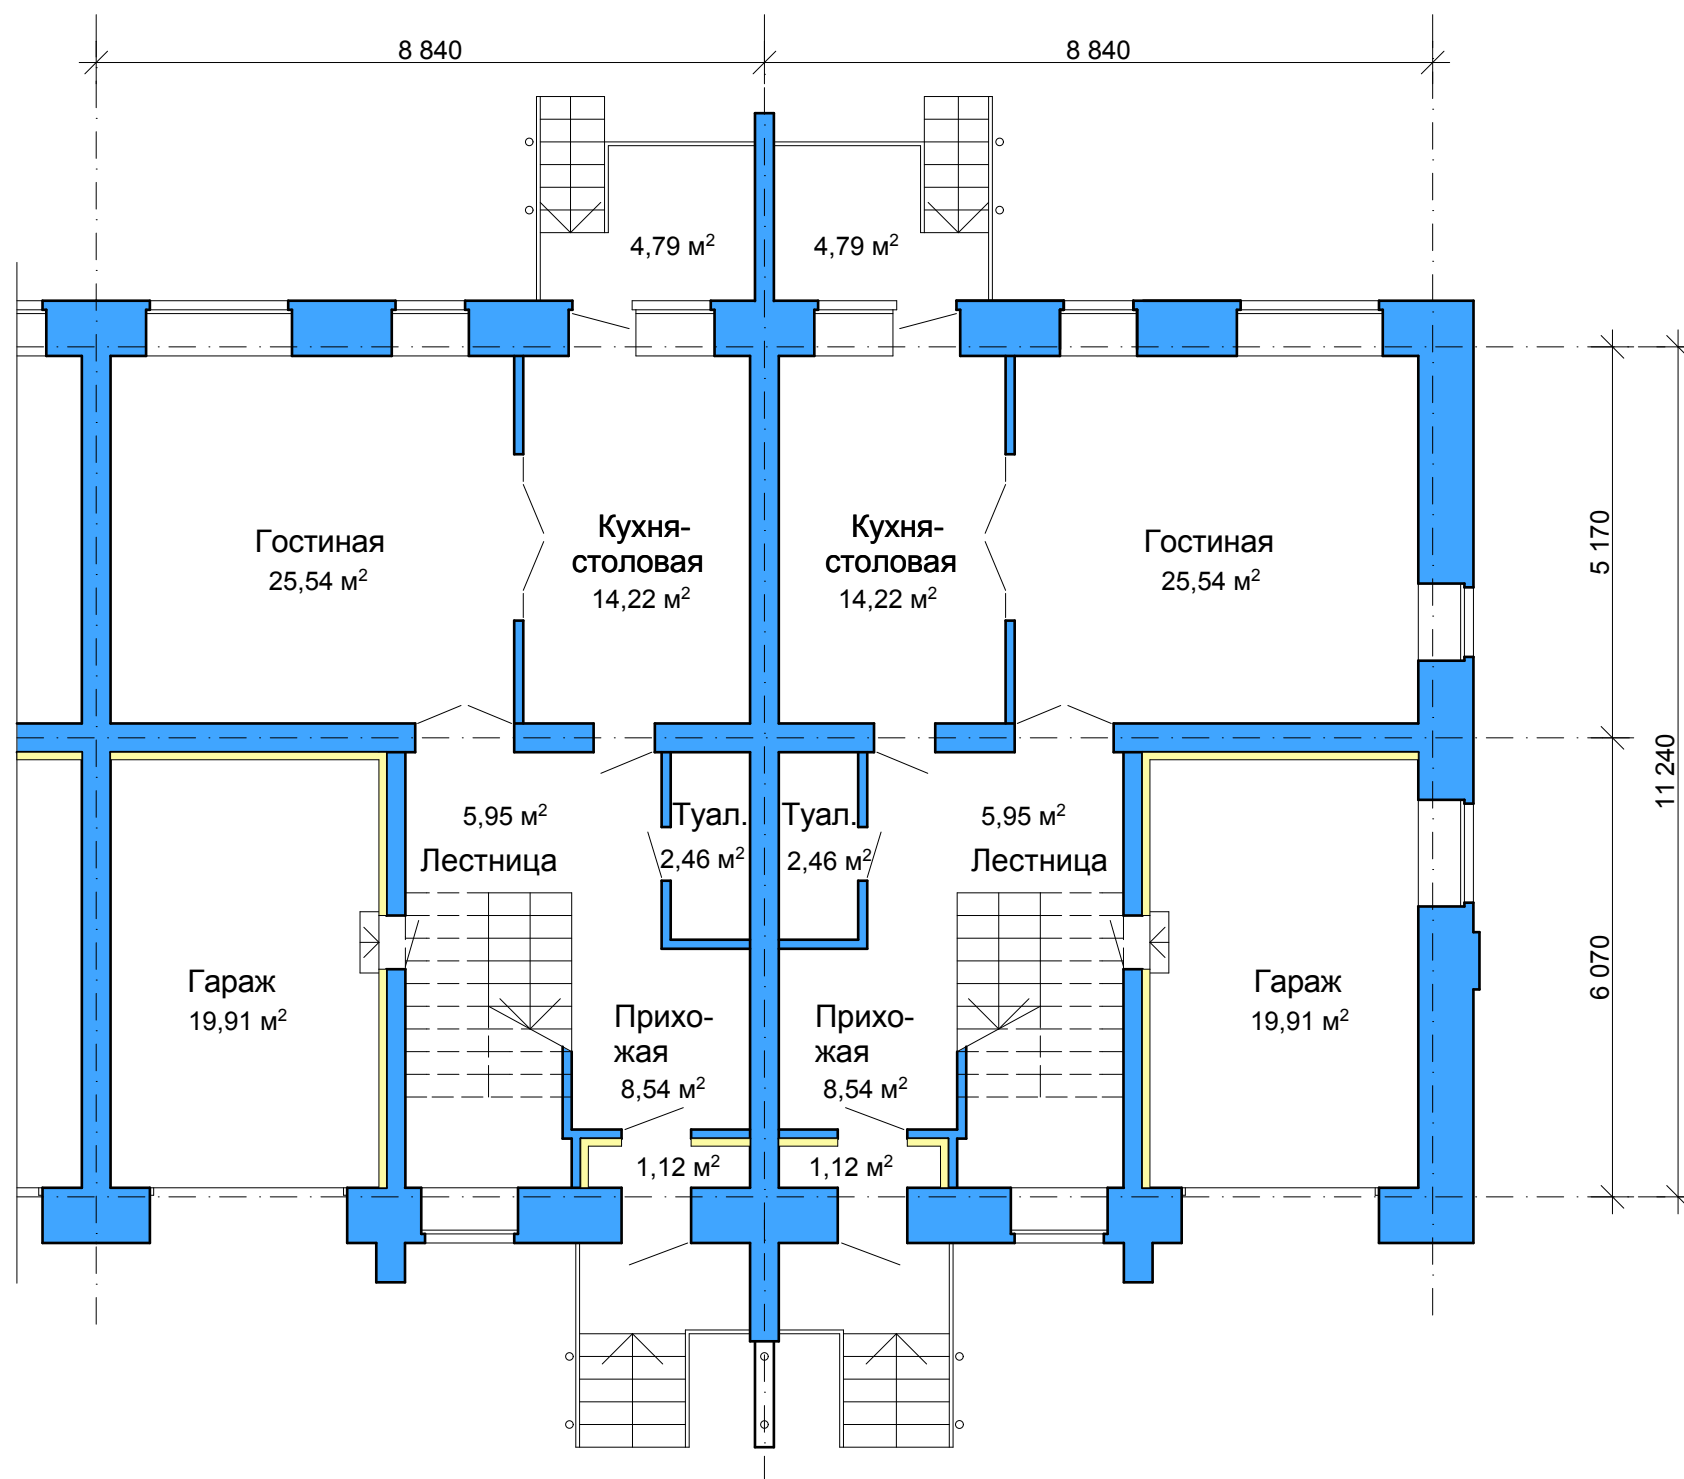

Таунхаус

Жилая площадь - 78,07м²
Общая площадь - 135,18(140,09)м²
Площадь гаража - 19,91м²