


План 2-го этажа

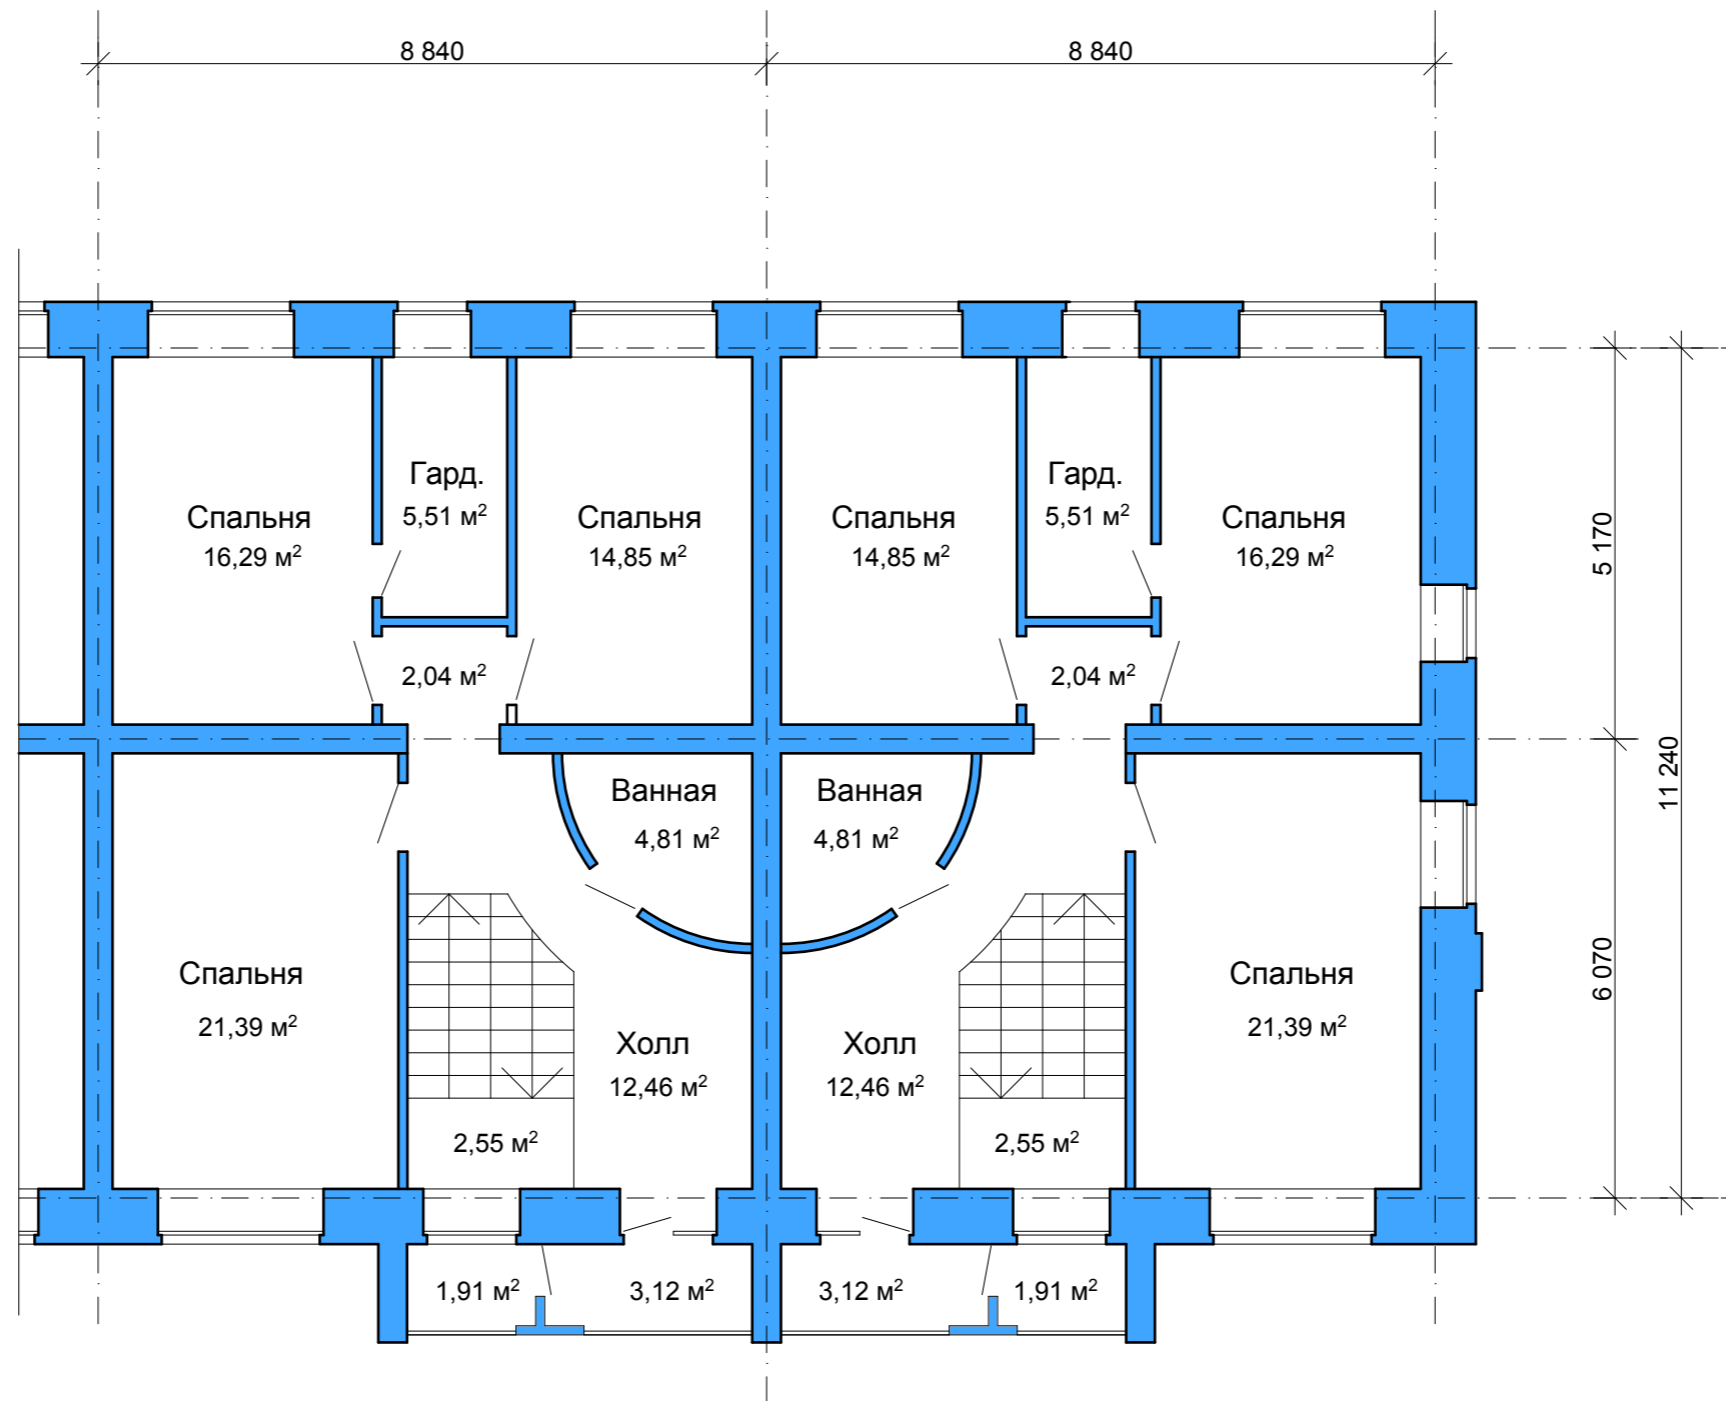

**Таунхаус**