


Отделочный план 5, 6, 7, 8, 9-го этажа.

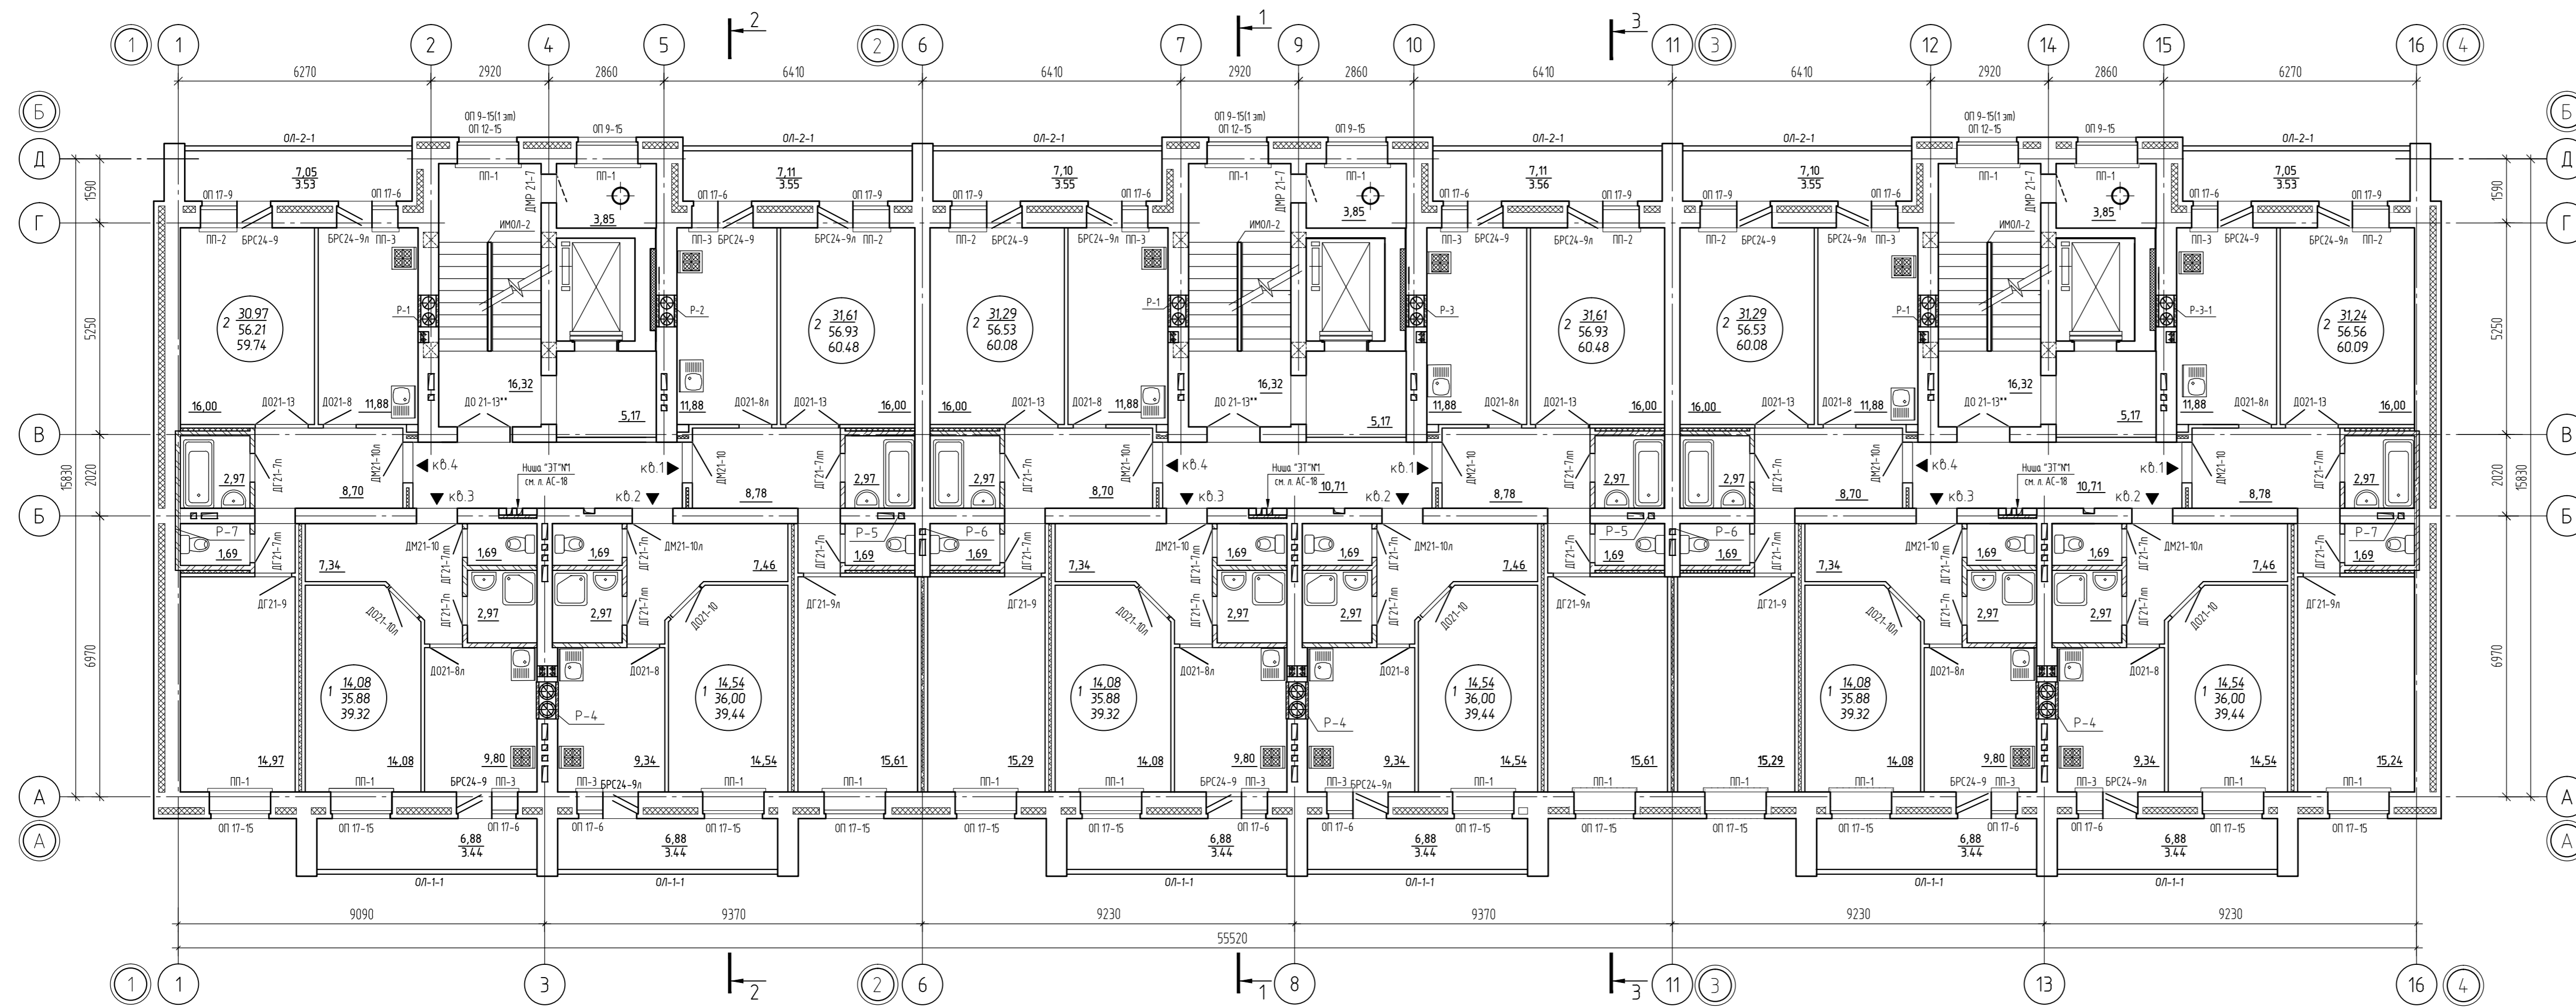

Показатели на 5 этаже подъезд №3 в осях "1"-2"

Характеристика	Количество, м ²					
	кв.1 2ком.	кв.2 1ком.	кв.3 1ком.	кв.4 2ком.	Всего на этаж	Всего на 5 этажей
Жилая площадь	3161	15.54	14.08	30.97	92.2	46100
Общая площадь без учёта лоджий (квартир)	56.93	36.00	35.88	56.21	185.02	925.10
Общая площадь с учётом лоджий (квартир)	60.48	39.44	39.32	59.74	198.98	994.90

Показатели на 5 этаже подъезд №2 в осях "2"-3"

Характеристика	Количество, м ²					
	кв.1 2ком.	кв.2 1ком.	кв.3 1ком.	кв.4 2ком.	Всего на этаж	Всего на 5 этажей
Жилая площадь	3161	15.54	14.08	31.29	92.52	462.60
Общая площадь без учёта лоджий (квартир)	56.93	36.00	35.88	56.53	185.34	926.70
Общая площадь с учётом лоджий (квартир)	60.48	39.44	39.32	60.08	199.32	996.60

Показатели на 5 этаже подъезд №1 в осях "3"-4"

Характеристика	Количество, м ²					
	кв.1 2ком.	кв.2 1ком.	кв.3 1ком.	кв.4 2ком.	Всего на этаж	Всего на 5 этажей
Жилая площадь	3124	15.54	14.08	31.29	92.15	460.75
Общая площадь без учёта лоджий (квартир)	56.56	36.00	35.88	56.53	184.97	924.85
Общая площадь с учётом лоджий (квартир)	60.09	39.44	39.32	60.08	198.93	994.65

1. Ведомость отделки жилого дома см. лист С-24-С-25
2. Сводную спецификацию изделий см. лист С-9-С-23
3. Узлы утепления наружных стен разработаны на л. АС-64-АС-65.
4. Узлы утепления тамбура разработаны на л. АС-66.
5. Двери со значком (*) в электроштыковые и кладовые выполнить металлические противопожарные сертифицированные второго типа со степенью огнестойкости Е1 30.
6. Двери лестничной клетки замаркированные со значком (**) должны быть с армированным стеклом, оборудованы приборами самозакрывающимися с доводчиком и уплотняющими прокладками.
7. Перед заказом оконных и дверных блоков, витражного остекления произвести замер оконных и дверных проемов.
8. Зазор между поручнями ограждений лестничных маршей в плане выполнить шириной в свету не менее 75мм.

				767-АС 4.2.1	Заказчик: ЗАО "ПКМ-З"
				Многоквартирный жилой дом поз. 19 в квартале, ограниченном улицами Строителей, Фестивальная, Анникова в г. ошкар-Оле, РМЭ.	
Изм.	К.уч.	Лист	Изд.	Подпись	Дата
Разработ.	Лебедев				
Проверил	Говарков				
Рук. груп.	Чуяева				
ГИП	Говарков				
Н. контр.	Киреева				
Директор	Судоров				
				Отделочный план 5, 6, 7, 8, 9-го этажа	ООО "Проектное управление "Парус"

С О Г Л А С О В А Н О

Взак. инв. N

Подпись и дата

Инв. N погр.