


Отделочный план 2, 3, 4-го этажа.

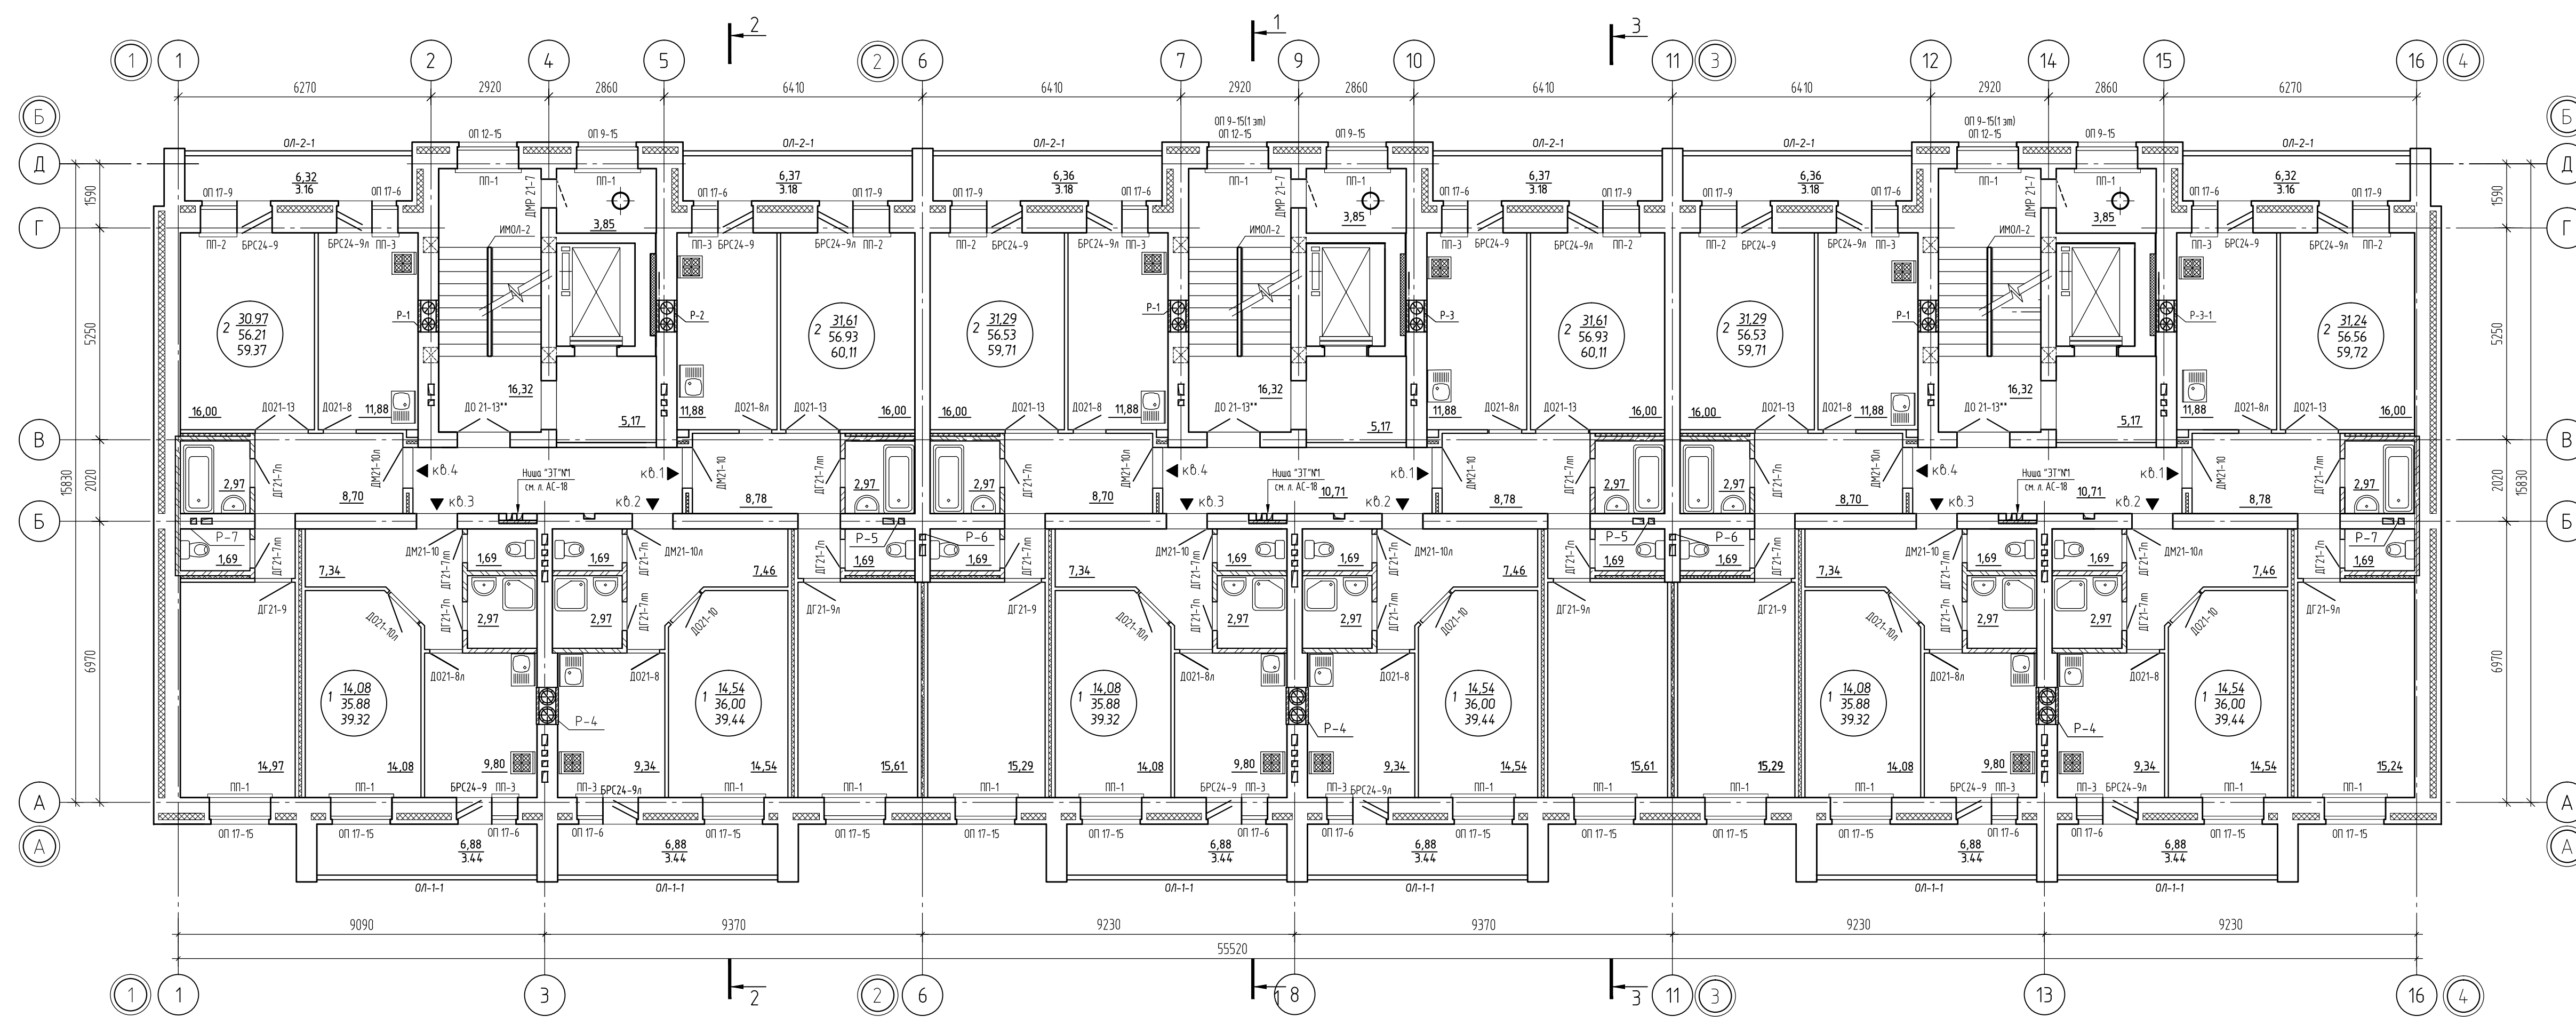

Показатели на 3 этаже подъезд №3 в осях "1"-2"

Характеристика	Количество, м ²				Всего на этаж	Всего на 3 этажей
	кв.1 2ком.	кв.2 1ком.	кв.3 1ком.	кв.4 2ком.		
Жилая площадь	3161	15.54	14.08	30.97	92.2	276.60
Общая площадь без учёта лоджий (квартир)	56.93	36.00	35.88	56.21	185.02	555.06
Общая площадь с учётом лоджий (квартир)	60.11	39.44	39.32	59.37	198.24	594.72

Показатели на 3 этаже подъезд №2 в осях "2"-3"

Характеристика	Количество, м ²				Всего на этаж	Всего на 3 этажей
	кв.1 2ком.	кв.2 1ком.	кв.3 1ком.	кв.4 2ком.		
Жилая площадь	3161	15.54	14.08	31.29	92.52	277.56
Общая площадь без учёта лоджий (квартир)	56.93	36.00	35.88	56.53	185.34	556.02
Общая площадь с учётом лоджий (квартир)	60.11	39.44	39.32	59.71	198.58	595.74

Показатели на 3 этаже подъезд №1 в осях "3"-4"

Характеристика	Количество, м ²				Всего на этаж	Всего на 3 этажей
	кв.1 2ком.	кв.2 1ком.	кв.3 1ком.	кв.4 2ком.		
Жилая площадь	3124	15.54	14.08	31.29	92.15	276.45
Общая площадь без учёта лоджий (квартир)	56.56	36.00	35.88	56.53	184.97	554.91
Общая площадь с учётом лоджий (квартир)	59.72	39.44	39.32	59.71	198.19	594.57

1. Ведомость отделки жилого дома см. лист С-24-С-25
2. Сводную спецификацию изделий см. лист С-9-С-23
3. Узлы утепления наружных стен разработаны на л. АС-64-АС-65
4. Узлы утепления тамбура разработаны на л. АС-66
5. Двери со значком (*) в электроштыковые и кладовые выполнить металлические противопожарные сертифицированные второго типа со степенью огнестойкости Е1 30.
6. Двери лестничной клетки замаркированные со значком (**) должны быть с армированным стеклом, оборудованы приборами самозакрывающимися с доводчиком и уплотняющими прокладками.
7. Перед заказом оконных и дверных блоков, витражного остекления произвести замер оконных и дверных проемов.
8. Зазор между поручнями ограждений лестничных маршей в плане выполнить шириной в свету не менее 75мм.

				767-АС 4.2.1	Заказчик: ЗАО "ПКМ-З"
				Многоквартирный жилой дом поз. 19 в квартале, ограниченном улицами Строителей, Фестивальная, Анникова в г. ошкар-Оле, РМЭ.	
Изм.	К.уч.	Лист	Изд.	Подпись	Дата
Разработ.	Лебедев				
Проверил	Говарков				
Рук.груп.	Чуяева				
ГИП	Говарков				
Н. контр.	Киреева				
Директор	Судоров				
				Отделочный план 2, 3, 4-го этажа	ООО "Проектное управление "Парус"

Согласовано

Взак. инж. N

Подпись и дата

Инж. N погр.